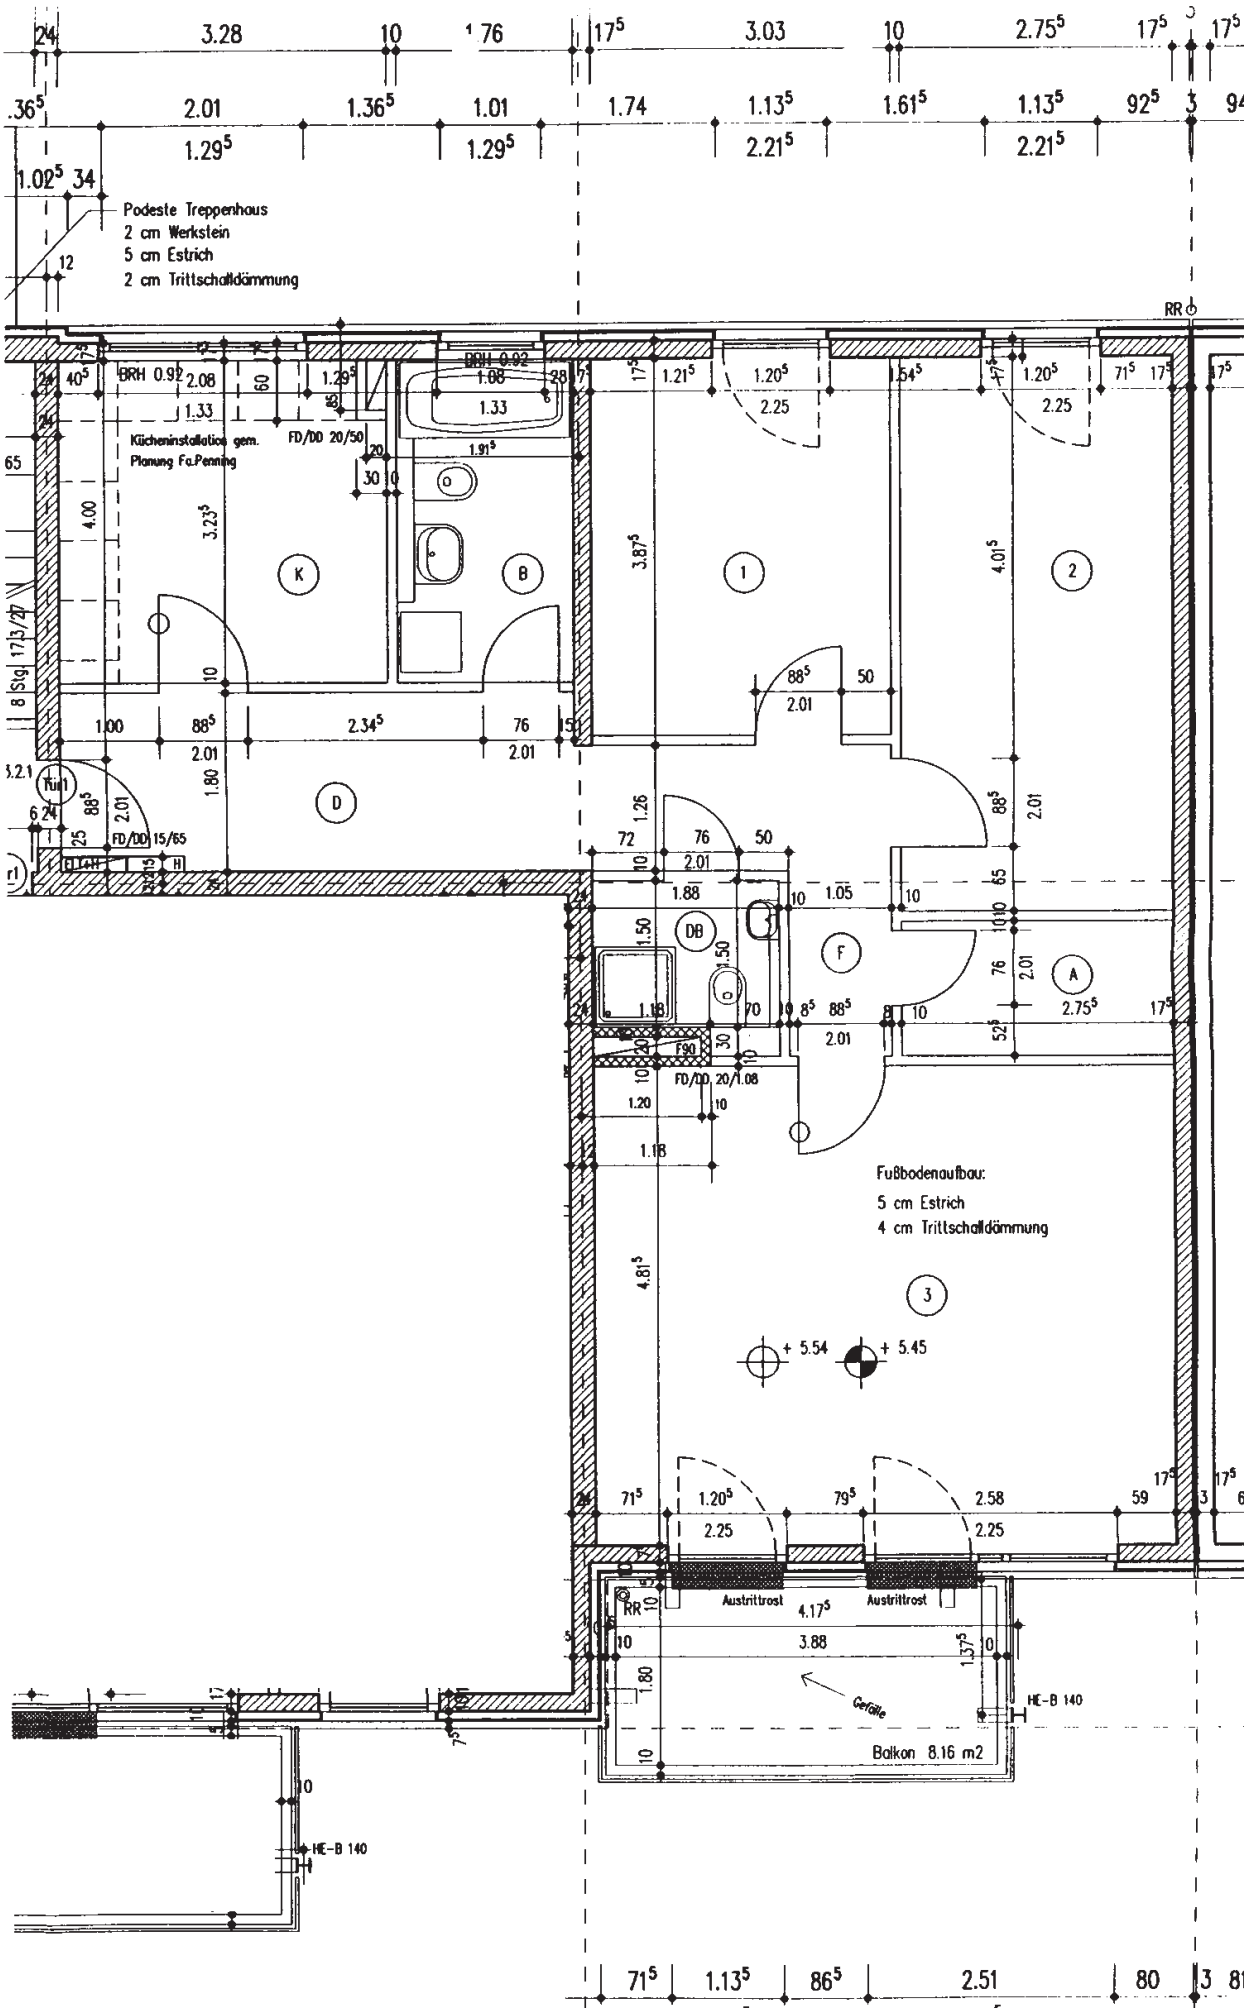
Podeste Treppenhaus
2 cm Werkstein
5 cm Estrich
2 cm Trittschalldämmung
Kücheninstallation gem. Planung Fa.Penning
FD/DD 20/50
FD/DD 15/65
FD/DD 20/1.08
Fußbodenaufbau:
5 cm Estrich
4 cm Trittschalldämmung
Austrittrost
Austrittrost
Geräte
HE-B 140
HE-B 140
Balkon 8.16 m2
RR
K
B
D
1
2
3
A
F
DB